


MATIARI

TIPO DE PROYECTO
DESARROLLO HABITACIONAL

TIPO DE CONSTRUCCIÓN
OBRA NUEVA


SIMBOLOGÍA

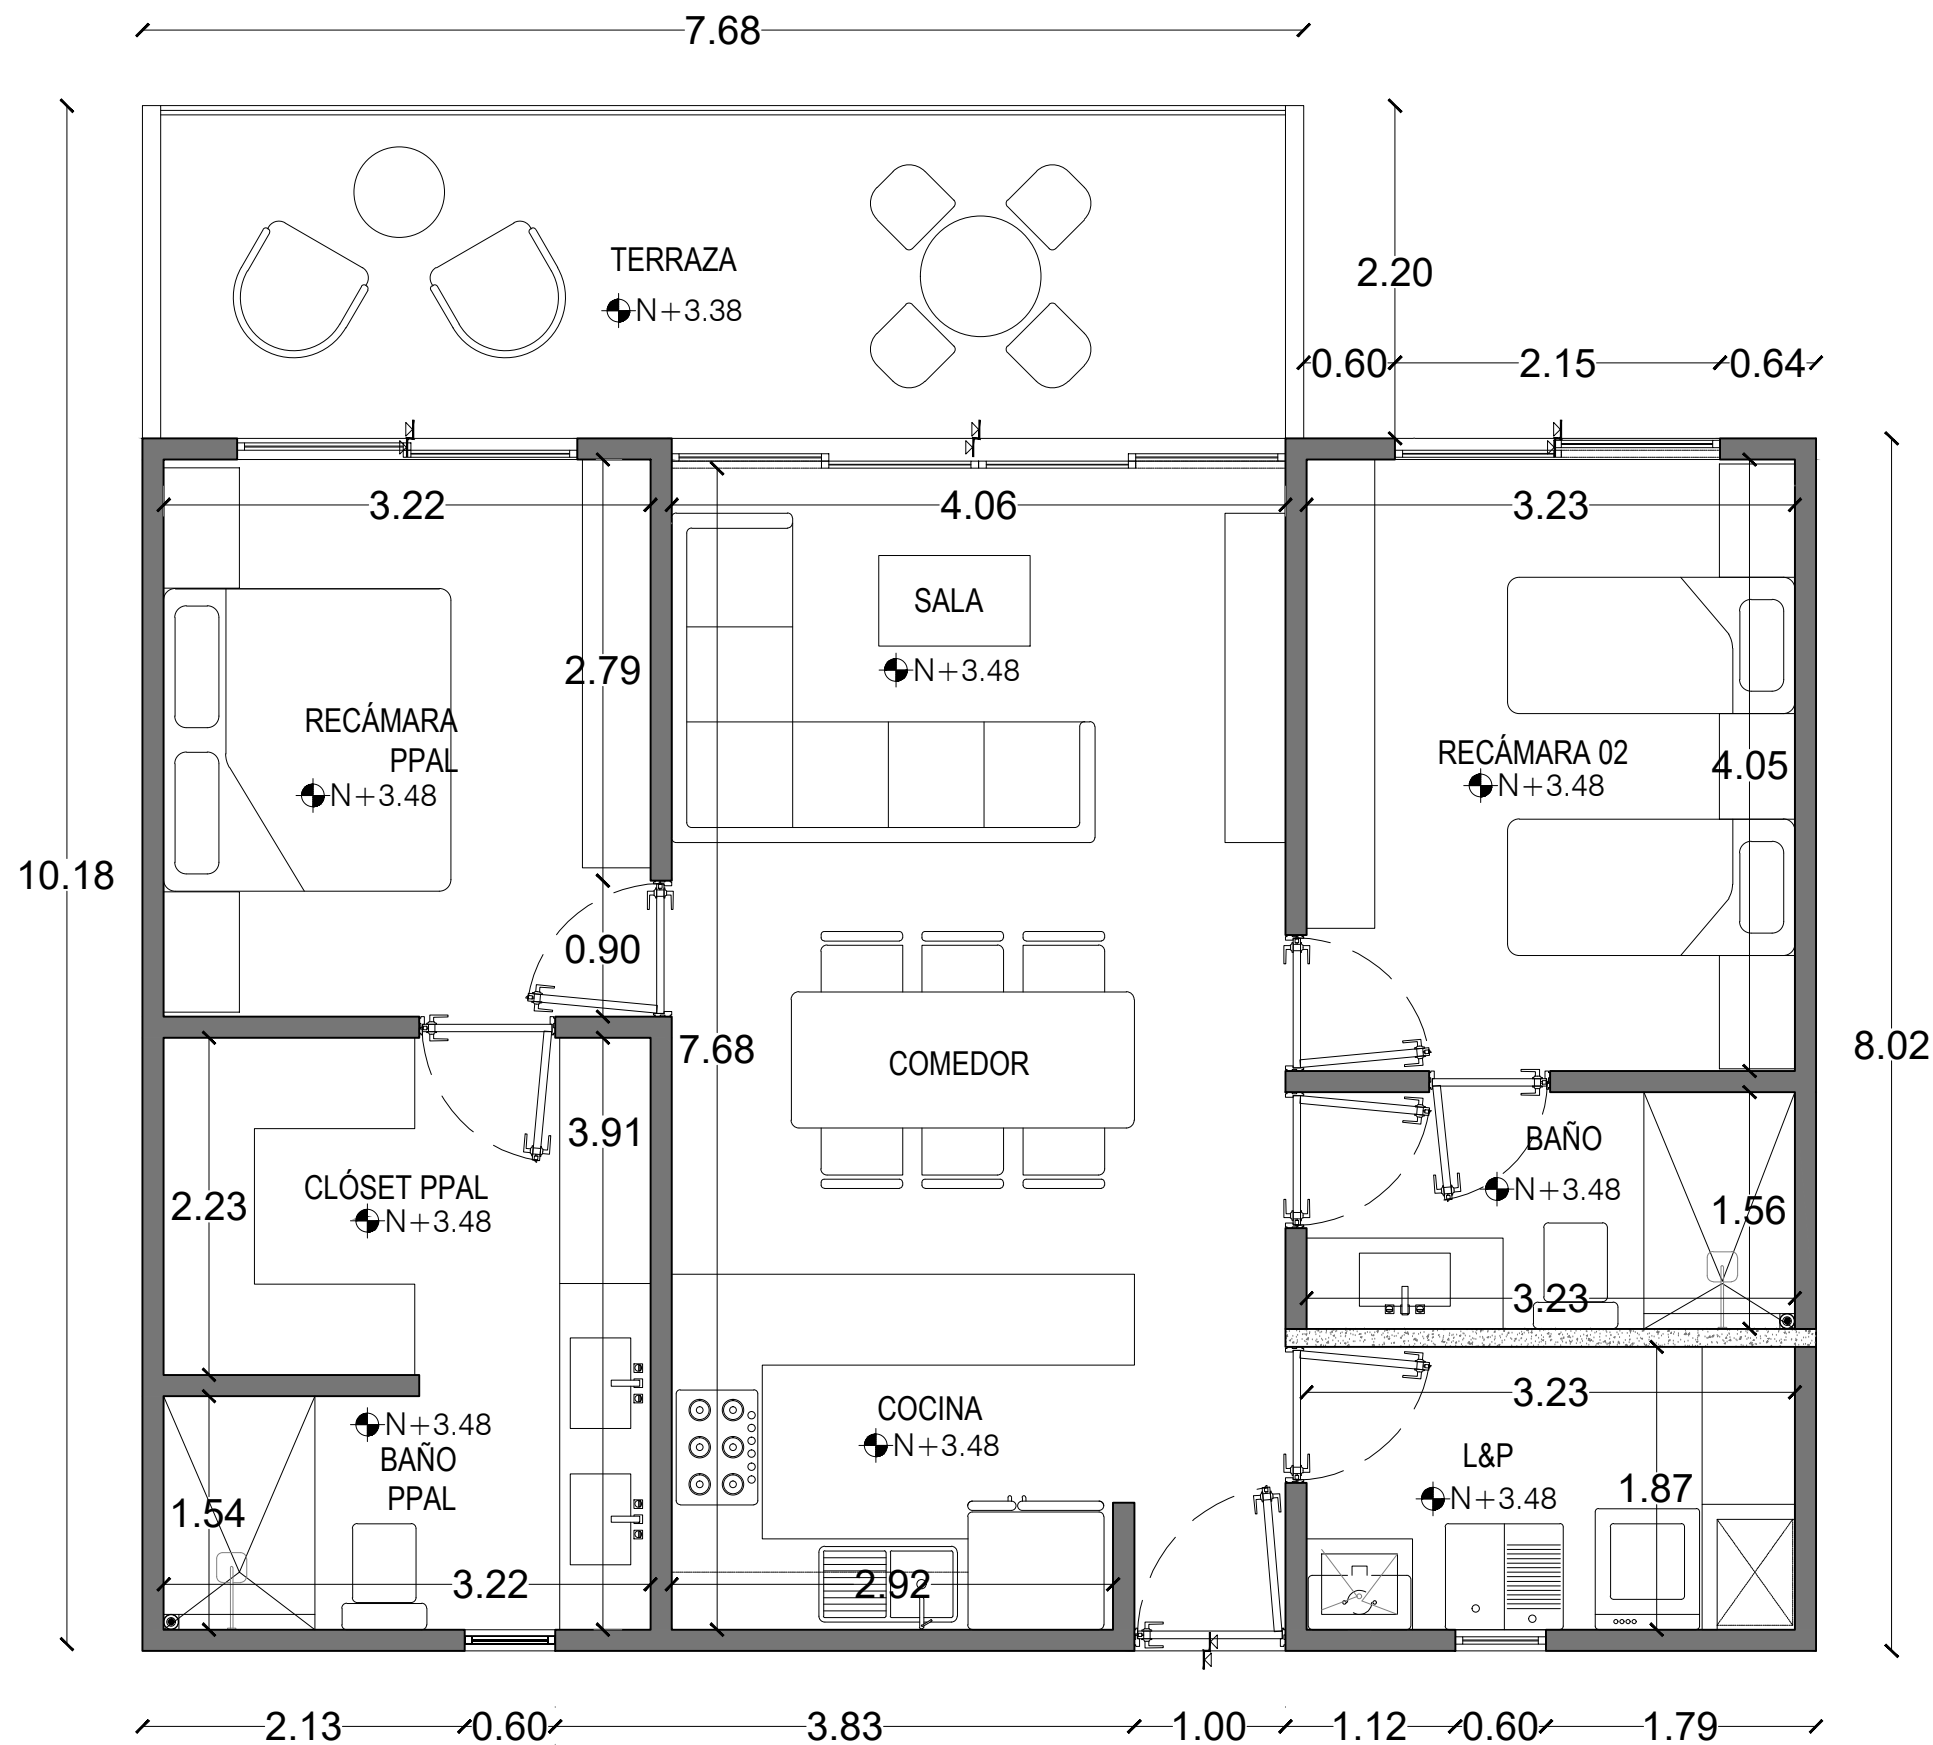

CUADRO DE SUPERFICIES

ÁREAS - DEPARTAMENTO TIPO B-01 (CON TERRAZA)	
ESPACIO	M²
M² HABITABLES	88.3000
TERRAZA	16.9000
TOTAL	105.20

LOCALIZACIÓN

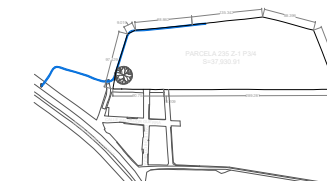

UBICACIÓN

PARCELA 235, EJIDO SAN VICENTE, BAHÍA DE BANDERAS NAYARIT.

PROPIETARIO

JOSE ANTONIO ALVAREZ GARCIA

DRO

DRO ING. ALEJANDRO DÍAZ GARCÍA No. 0075

CONTENIDO CLAVE
PLANTA DEPARTAMENTO TIPO B

EJECUCIÓN

MArch JUAN ANTONIO CORCUERA
MAC Arq. MIGUEL ANGEL DELGADO

DIBUJO

ARQ. RAMÓN PADILLA

FECHA

22.07.29

ESCALA
1:50

No. PÁGINA